

Stand: 23.04.2019

GEMEINDE: LOITZENDORF
ORT: HEUBECKENGRUB
LANDKREIS: STRAUBING-BOGEN

I. BEGRÜNDUNG

1. Ziele, Zweck und wesentliche Auswirkungen der Satzung

Der ca. 2,5 km östlich von Loitzendorf gelegene Weiler Heubeckengrub ist hinsichtlich seiner Siedlungsstruktur als Splittersiedlung einzustufen.

Die vorhandene Bebauung ist nicht überwiegend landwirtschaftlich geprägt. Um den Außenbereichscharakter der Siedlung grundsätzlich zu erhalten, jedoch gleichzeitig eine angemessene Nachverdichtung bzw. Lückenschließung des Siedlungsgefüges zu ermöglichen, erlässt die Gemeinde Loitzendorf eine Außenbereichssatzung nach § 35 Abs. 6 BauGB.

Durch die Außenbereichssatzung wird kein generelles Baurecht geschaffen. Neuen Bauvorhaben stehen jedoch die öffentlichen Belange der Darstellung des Flächennutzungsplanes und der Entstehung oder Verfestigung einer Splittersiedlung nicht mehr entgegen.



Luftbild

2. Erschließung

Die verkehrstechnische Erschließung erfolgt über die bestehende Gemeindestraße von Loitzendorf nach Gossersdorf.

Die Schmutzwasserbeseitigung erfolgt über private Kleinkläranlagen.

Das anfallende Niederschlagswasser ist auf privatem Grund in Grünflächen oder Mulden breitflächig zu versickern.

Die Wasserversorgung ist durch das gemeindliche Wasserversorgungsnetz sichergestellt.

Die Stromversorgung ist durch das Versorgungsnetz der Bayernwerk AG gesichert.

Die Abfallbeseitigung wird vom Zweckverband Abfallwirtschaft Straubing Stadt und Land übernommen.

3. Denkmalschutz

Im Verfahrensgebiet befindet sich das Anwesen Heubeckengrub 1, bei dem es sich um ein Baudenkmal gem. Art. 1 Abs. 2 BayDSchG handelt. Es ist in der Denkmalliste für den Landkreis Straubing-Bogen aufgeführt wie folgt:

D-2-78-147-17 – Heubeckengrub 1

Wohnstallhaus, z.T. in Blockbau, Nordgiebel bez. 1787; bemerkenswerter Traidkasten, massiver Unterbau mit eichenem Türgerüst, darüber Blockbau und Flachdach mit Taubenkobel und halbem Bretterschrot, Unterbau 1. Hälfte 16., Oberteil 17. Jh.

II. SATZUNG

Nach § 35 Abs. 6 BauGB erlässt die Gemeinde Loitzendorf folgende Satzung:

§ 1 Geltungsbereich

Der Geltungsbereich der Satzung ergibt sich aus dem beiliegenden Lageplan 1:1000.

Der Lageplan ist Bestandteil der Satzung.

Gemeinde Loitzendorf; Gemarkung Gittensdorf;

Flur-Nr. 265; 264; 262 (TF); 261 (TF); 263 (TF); 267; 266/1; 266 (TF); 267/2 (TF); 196 (TF);

§ 2 Vorhaben

Innerhalb der in § 1 festgelegten Grenzen richtet sich die planungsrechtliche Zulässigkeit von Wohnzwecken dienenden Vorhaben und kleinen Handwerks- und Gewerbebetrieben nach § 35 Abs. 6 BauGB in Verbindung mit § 35 Abs. 2 BauGB.

Der Errichtung, Änderung und Nutzungsänderung von Wohnzwecken oder kleinen Handwerks- und Gewerbebetrieben dienenden Vorhaben kann nicht entgegengehalten werden, dass sie

- einer Darstellung des Flächennutzungsplanes für Flächen für die Landwirtschaft oder Wald widersprechen oder
- die Entstehung oder Verfestigung einer Splittersiedlung befürchten lassen.

§ 3 Planliche Festsetzungen

Siehe Lageplan M 1:1000

§ 4 Hinweise

Regenwasser:

Die Bestimmungen der Niederschlagswasserfreistellungsverordnung und die technischen Regeln zum schadlosen Einleiten von gesammeltem Niederschlagswasser (TRENGW u. TREN OG) sind zu beachten.

Abfallbeseitigung:

Abfallbehälter sind an den Abfuhrtagen an den befahrbaren Straßen bereitzustellen.

Landwirtschaft:

Die Bauwerber werden darauf hingewiesen, dass durch die Bewirtschaftung der angrenzenden landwirtschaftlichen Nutzflächen auch nach guter fachlicher Praxis Staub-, Lärm- und Geruchsimmissionen entstehen können. Diese sind zu dulden.

Archäologie:

Bei archäologischen Bodenfunden ist umgehend das Bayer. Landesamt für Denkmalpflege oder die Untere Denkmalschutzbehörde (Landratsamt Straubing-Bogen) und die Kreisarchäologie Straubing-Bogen zu verständigen.

Metalldächer:

Bei Metalldächern von über 50 m² sind gegebenenfalls zusätzliche Reinigungsmaßnahmen erforderlich. Bei beschichteten Metalldächern ist die Korrosionsklasse III bzw. die Korrosivitätskategorie C3 einzuhalten.

Altlasten:

Sollten sich bei erforderlichen Erdarbeiten Anhaltspunkte dafür ergeben, dass offensichtliche Störungen oder Verdachtsmomente hinsichtlich der natürlichen Bodenbeschaffenheit vorliegen, ist eine organoleptische Untersuchung des Erdreichs vorzunehmen und das Landratsamt Straubing-Bogen bzw. das Wasserwirtschaftsamt Deggendorf unverzüglich zu informieren.

Hang und Schichtwasser:

Bei Geländeschnitten muss mit Hang- und Schichtwasser sowie mit wild abfließendem Oberflächenwasser gerechnet werden. Der natürliche Ablauf wildabfließenden Wassers darf gem. § 37 WHG nicht nachteilig für anliegende Grundstücke verändert werden.

Sicherheitsabstände Baumpflanzungen/ Grenzabstände:

Baumpflanzungen müssen einen Mindestabstand von 2,50 m zu vorhandenen oder geplanten unterirdischen Ver- und Entsorgungsleitungen einhalten. Bei kleineren Abständen ist je nach Leitungsart der Einsatz von Schutzmaßnahmen zu überprüfen. Auf das "Merkblatt über Baumstandorte und unterirdische Ver- und Entsorgungsleitungen" - aufgestellt von der Forschungsgesellschaft für Straße- und Verkehrswesen in Köln - wird verwiesen. Bepflanzungen entlang von landwirtschaftlichen Grundstücken sind so durchzuführen, dass bei Nutzung keine Beeinträchtigungen, vor allem durch Schatteneinwirkung entsteht. Auf die Einhaltung der gesetzlichen Grenzabstände für Pflanzungen (Art. 45 AGBGB) an landwirtschaftlichen Flächen wird verwiesen.

Bodenschutz


Auf die ordnungsgemäße Verwertung des im Zuge von Baumaßnahmen anfallenden und vor Ort nicht wieder zu verwendenden Bodenaushubes ist zu achten. Bei Auf- und Einbringen von Materialien in eine durchwurzelbare Bodenschicht sind die materiell-rechtlichen Vorgaben des Bodenschutzrechts, § 12 BBodSchV, einzuhalten. Die Kombinationseignung von zu erwartendem Bodenmaterial mit dem Boden der Verwertungsfläche nach DIN 19731 muss gegeben sein.

Eingriffsregelung

Gemäß § 18 Abs.2 Satz 2 BNatSchG ist auf Vorhabensebene die Eingriffsregelung zu beachten.

§ 5 Inkrafttreten

Die Satzung tritt gemäß § 10 Abs. 3 BauGB am Tag ihrer Bekanntmachung in Kraft.

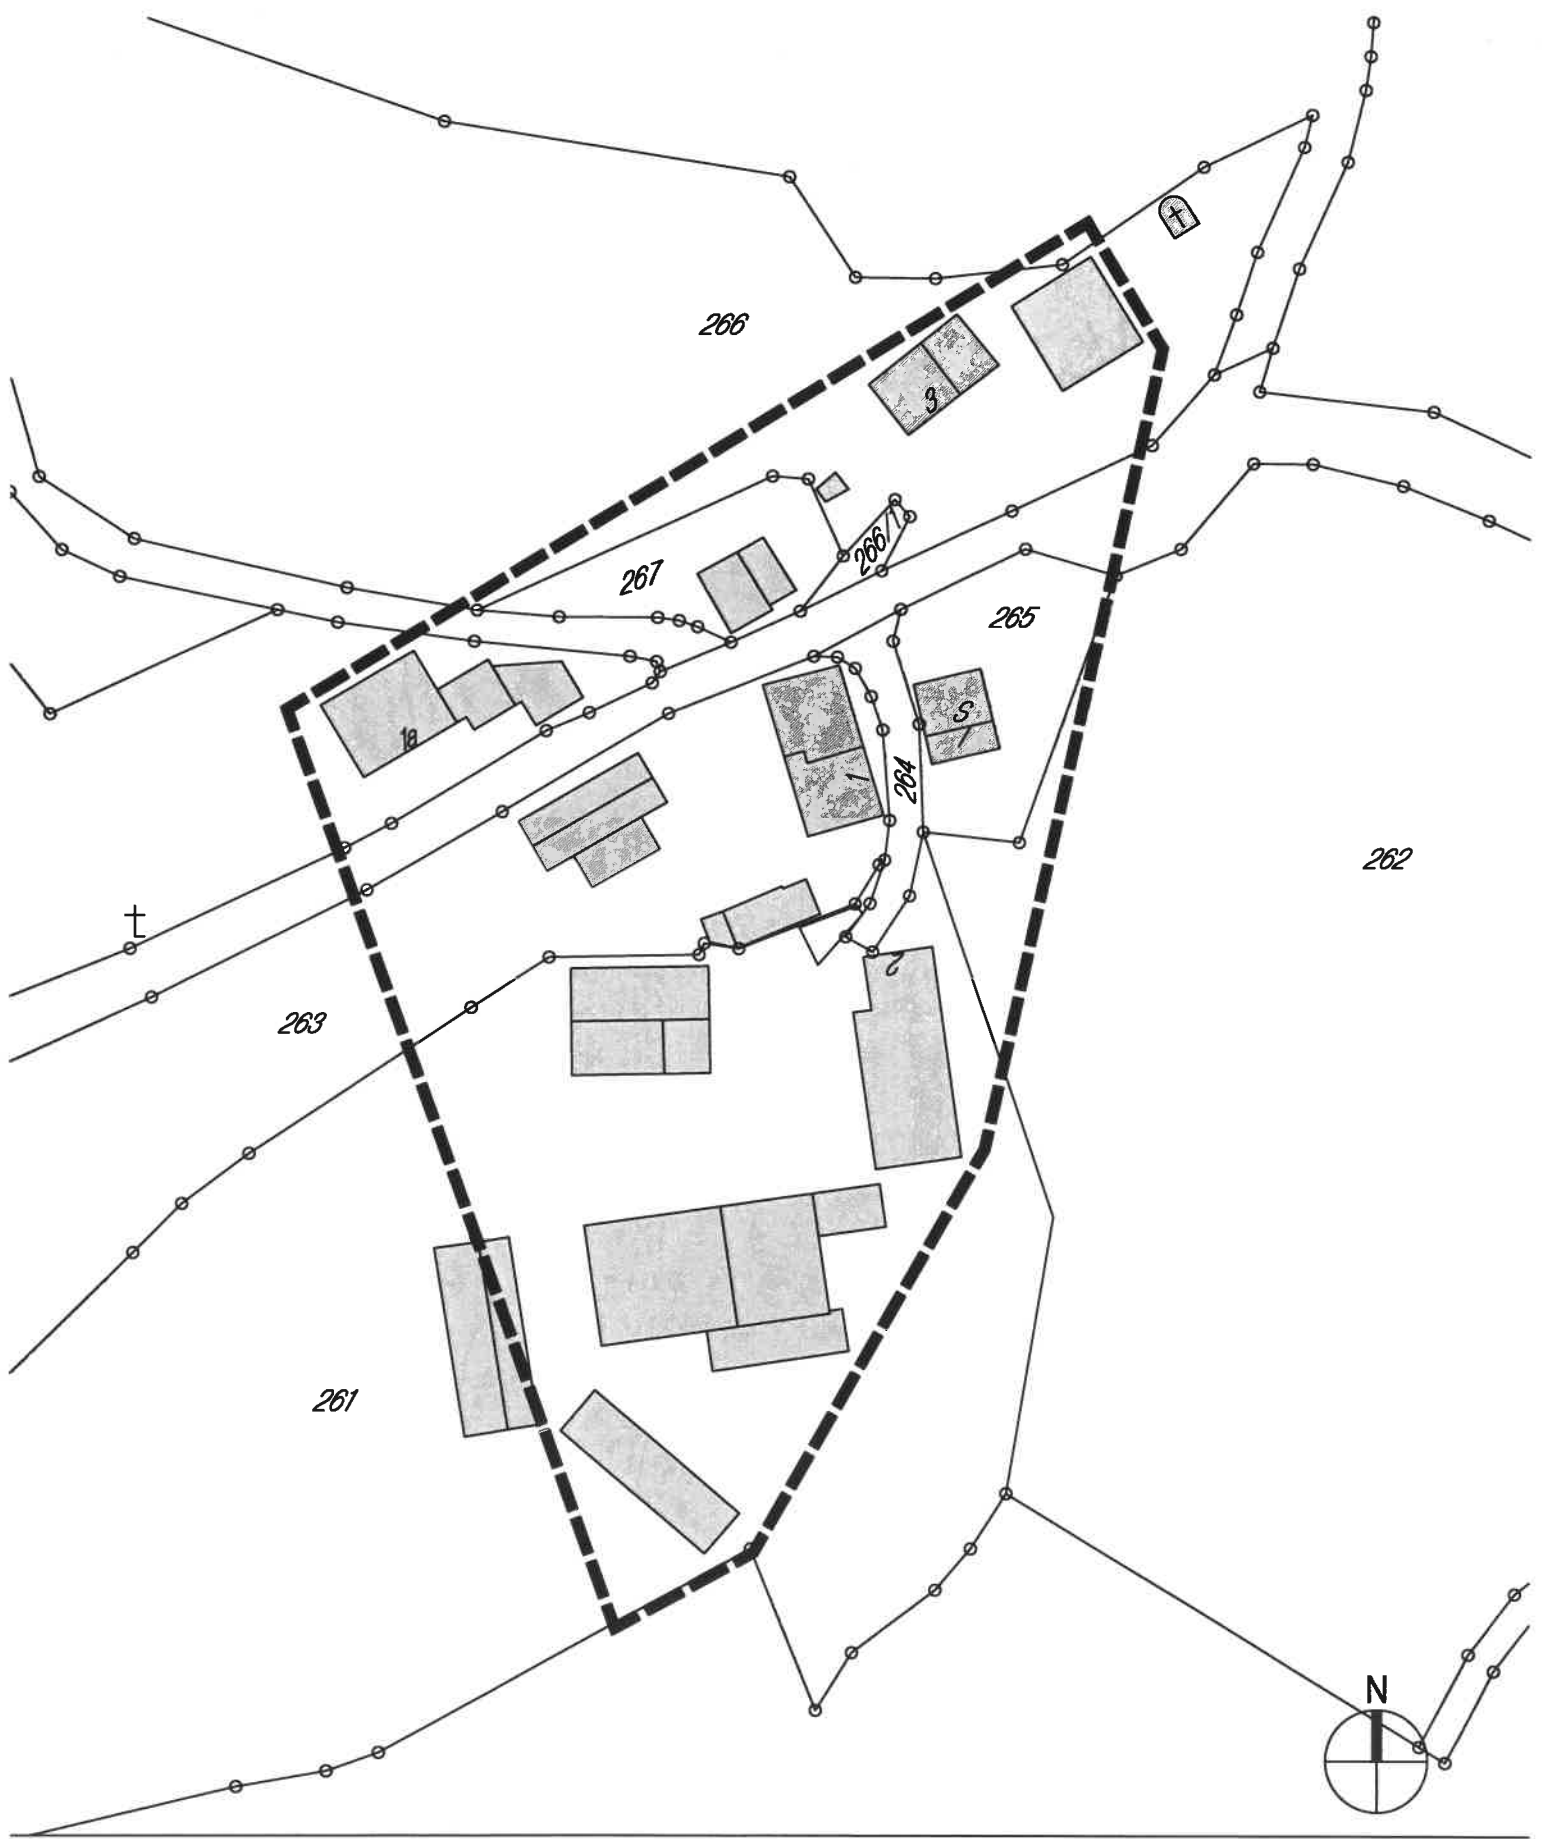

Geltungsbereich der Außenbereichssetzung

HIW HORNBERGER, ILLNER, WENY Gesellschaft von Architekten mbH	Außenbereichssetzung "Heubeckengrub" Gde. Loitzendorf	
	23.04.2019 1:1000	
	Mussinanstrasse 7	
	94327	Bogen
	Tel: 09422/8538-0 Fax: 09422/8538-23	

III. VERFAHREN

1. FRÜHZEITIGE ÖFFENTLICHKEITSBETEILIGUNG

Loitzendorf, 24.04.19

.....
Anderl, 1. Bürgermeister

Den betroffenen Bürgern wurde gem. § 3 Abs. 1 BauGB in der Zeit vom 26.09.2018 bis 07.11.2018 Gelegenheit zur Stellungnahme gegeben.

2. FRÜHZEITIGE BEHÖRDENBETEILIGUNG:

Loitzendorf, 24.04.19

.....
Anderl, 1. Bürgermeister

Den berührten Behörden und Trägern öffentlicher Belange wurde gem. § 4 Abs. 1 BauGB in der Zeit vom 26.09.2018 bis zum 07.11.2018 Gelegenheit zur Stellungnahme gegeben.

3. ÖFFENTLICHKEITSBETEILIGUNG

Loitzendorf, 24.04.19

.....
Anderl, 1. Bürgermeister

Den betroffenen Bürgern wurde gem. § 3 Abs. 2 BauGB in der Zeit vom 18.02.2019 bis 22.03.2019 Gelegenheit zur Stellungnahme gegeben.

4. BEHÖRDENBETEILIGUNG:

Loitzendorf, 24.04.19

.....
Anderl, 1. Bürgermeister

Den berührten Behörden und Trägern öffentlicher Belange wurde gem. § 4 Abs. 2 BauGB in der Zeit vom 18.02.2019 bis zum 22.03.2019. Gelegenheit zur Stellungnahme gegeben.

5. SATZUNG:

Loitzendorf, 24.04

.....
Anderl, 1. Bürgermeister



Die Gemeinde Loitzendorf hat mit Beschluss des Gemeinderates vom 23.04.2019 die Satzung beschlossen.

6. AUSFERTIGUNG:

Loitzendorf, 24.04.19

.....
Anderl, 1. Bürgermeister



Die Satzung wird hiermit ausgefertigt.

7. BEKANNTMACHUNG:

Loitzendorf, 08.05.19

.....
Anderl, 1. Bürgermeister



Der Satzungsbeschluss wurde gem. § 10 Abs. 3 BauGB am 08.05.19 ortsüblich bekannt gemacht.
Die Satzung ist damit rechtskräftig.

Planung:



23.04.2019